


### Tür mit Rahmen und Oberlicht bis LH 4000

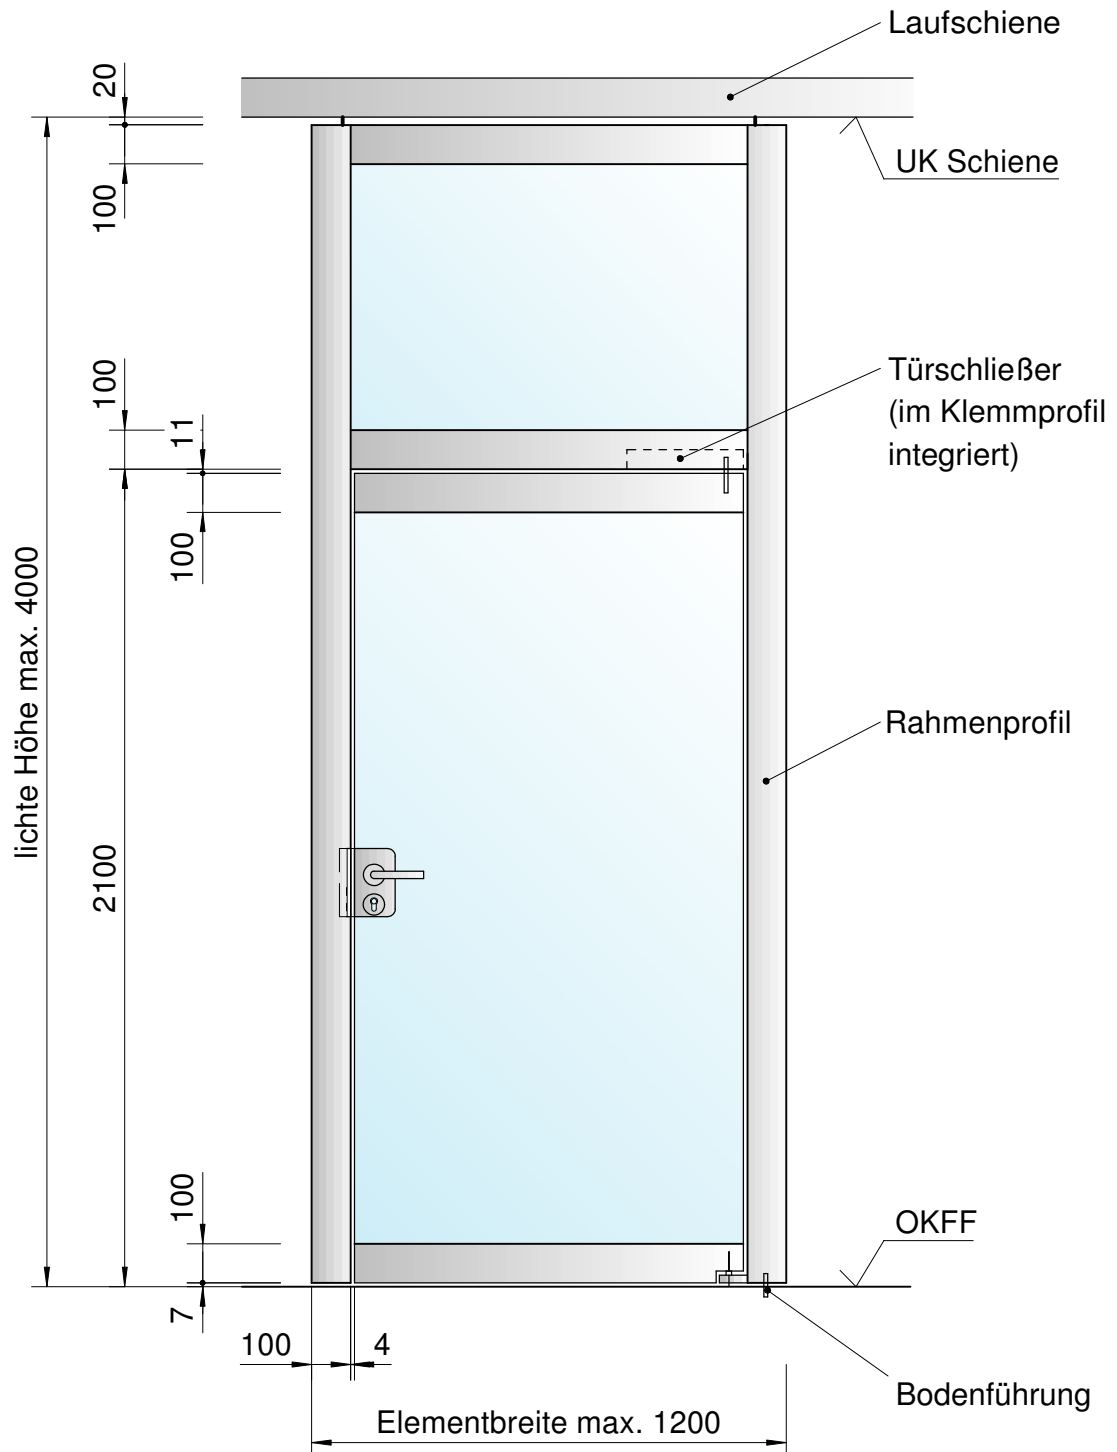

Blatt 02.5.007

Stand : 09-2014