


Vollwandelement mit Verglasung

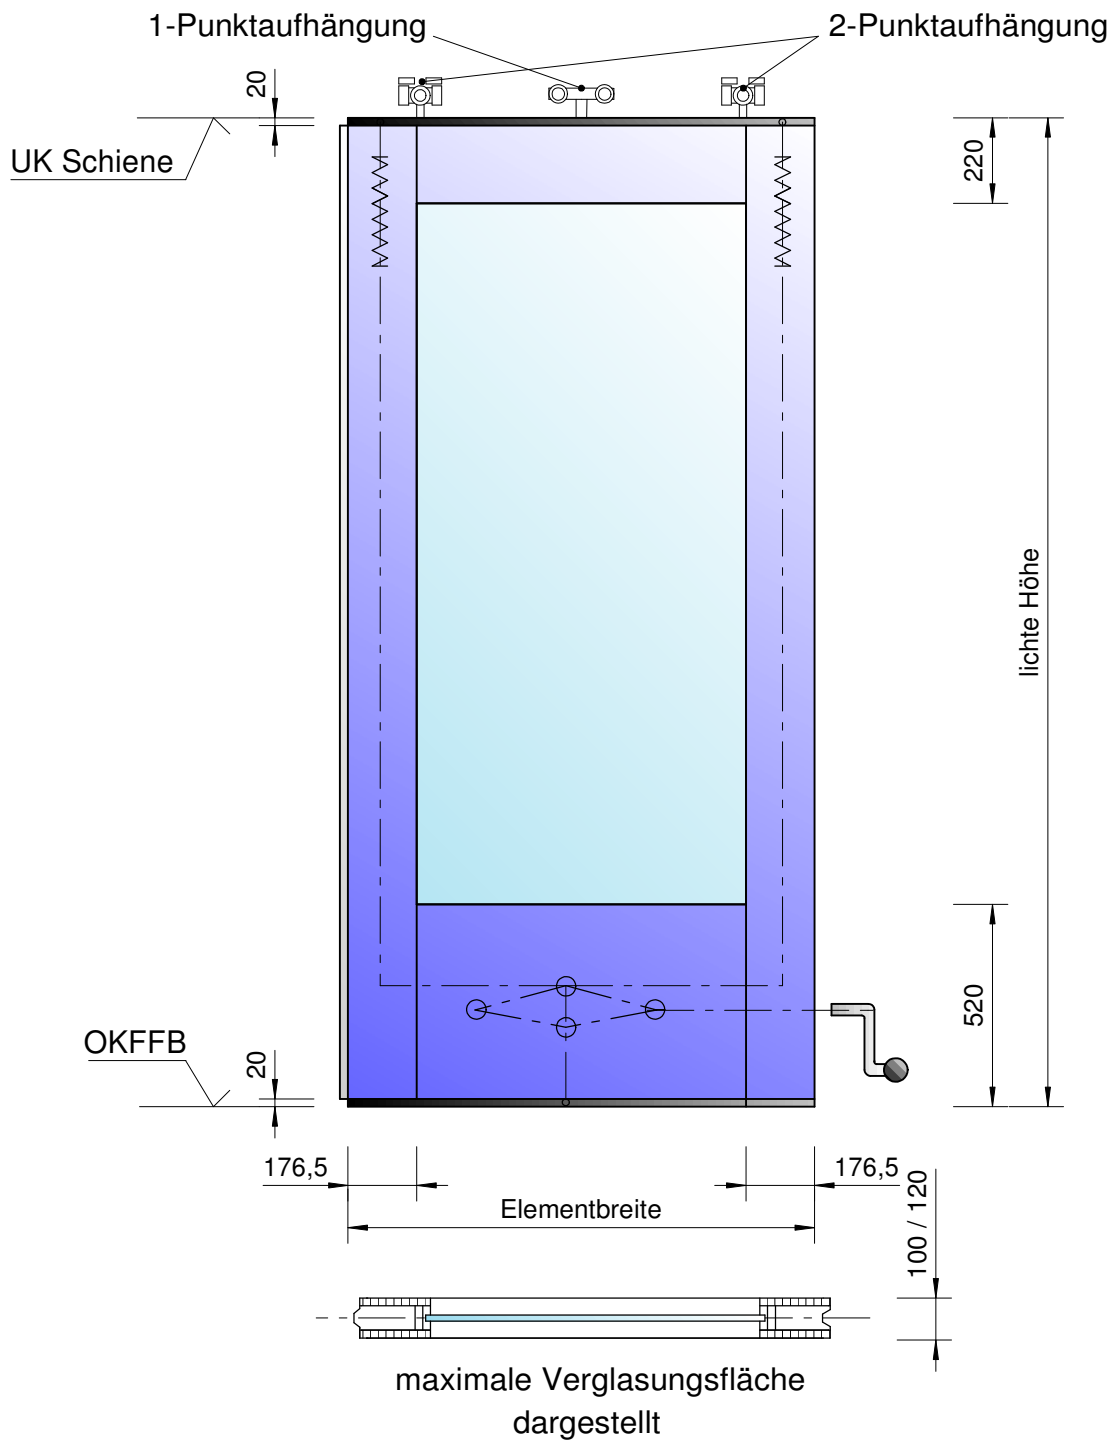


Blatt 01.203


Stand : 11-2014

Seitenanschluss / Schallschutzisolierverglasung


**Element mit
Seitenanschluss
Typ Topas**

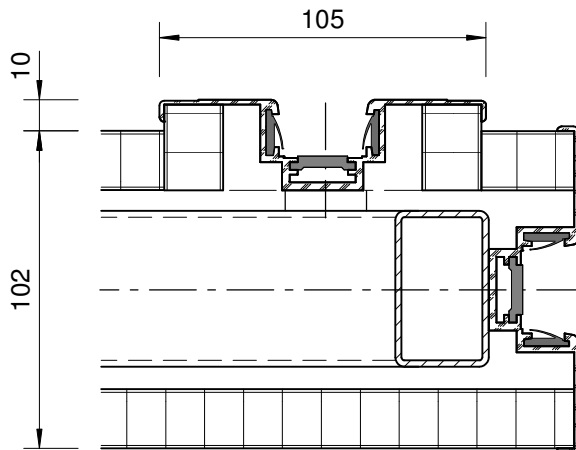

**Element mit
Schallschutzisolierverglasung
Typ Topas**

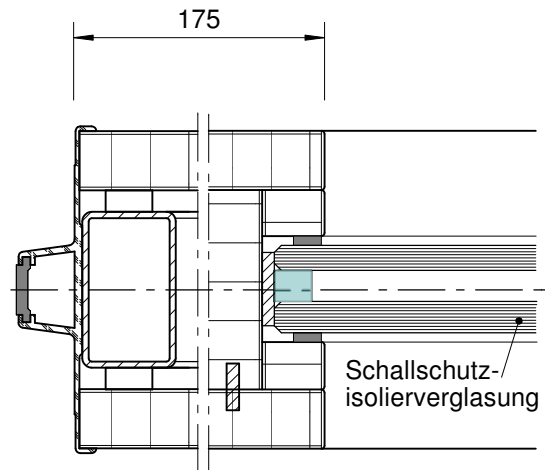

**Element mit
Seitenanschluss
Typ Karat**

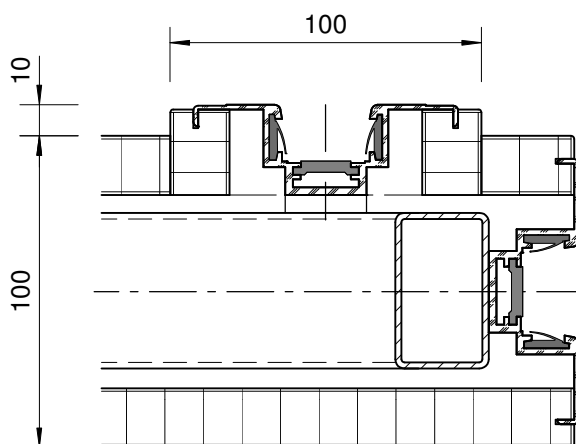

**Element mit
Schallschutzisolierverglasung
Typ Karat**

